

ตารางแสดงวงเงินงบประมาณที่ได้รับจัดสรรและราคากลางในงานจ้างก่อสร้าง

๑. ชื่อโครงการ ปรับปรุงซ่อมแซมศูนย์พัฒนาเด็กเล็กบ้านนาตาล ตำบลนาตาล อำเภอต่างอย จังหวัดสกลนคร/หน่วยงานเจ้าของโครงการ สำนักปลัด องค์การบริหารส่วนตำบลนาตาล
๒. วงเงินงบประมาณที่ได้รับจัดสรร ๒๘๓,๙๐๐.๐๐ บาท
๓. ลักษณะงานโดยสังเขป โครงการปรับปรุงซ่อมแซมศูนย์พัฒนาเด็กเล็กบ้านนาตาล ตำบลนาตาล อำเภอต่างอย จังหวัดสกลนคร ปริมาณงาน รั้วถอนผนังเดิม จำนวน ๔๓.๐๐ ตร.ม. และรั้ววัสดุ มุงหลังคา จำนวน ๒๓๘ ตร.ม. , ก่อฉาบพร้อมทาสีผนังใหม่ จำนวน ๔๓.๐๐ ตร.ม. , มุงหลังคา เมทัลชีท จำนวน ๒๓๘ ตร.ม. , รั้วพื้นคอนกรีตเดิมเทพื้นคอนกรีตเสริมเหล็กใหม่พร้อมปูกระเบื้อง พื้น จำนวน ๓๖.๐๐ ตร.ม. , กำจัดปลวก ระบบเดินท่อใต้อาคาร รายละเอียดตามแบบองค์การบริหารส่วนตำบลนาตาลกำหนด
๔. ราคากลางคำนวณ ณ วันที่ ๗ เมษายน ๒๕๖๕ เป็นเงิน ๒๘๓,๙๐๐.๐๐ บาท
๕. บัญชีประมาณการราคากลาง
 - ๕.๑ แบบ ปร.๔
 - ๕.๒ แบบ ปร.๕
๖. รายชื่อคณะกรรมการกำหนดราคากลาง
 - ๖.๑ นายจำรัส มั่งมี ตำแหน่ง ผู้อำนวยการกองช่าง
 - ๖.๒ นายวราภรณ์ ไชลายหงษ์ ตำแหน่ง นักวิชาการศึกษาชำนาญการ
 - ๖.๓ นายสุวรรณ วงศ์อินทร์อยู่ ตำแหน่ง นักวิชาการเกษตรปฏิบัติการ

สรุปผลการกำหนดราคากลางค่าก่อสร้าง

ชื่อโครงการ	โครงการปรับปรุงซ่อมแซมศูนย์พัฒนาเด็กเล็กบ้านนาตาล หมู่ที่ 3
เจ้าของโครงการ	องค์การบริหารส่วนตำบลนาตาล
สถานที่ดำเนินการ	บ้านนาตาล หมู่ที่ 3 ตำบลนาตาล อำเภอต่างอย จังหวัดสกลนคร
คัดลอก/ตัดแปลง	จากแบบแปลนองค์การบริหารส่วนตำบลนาตาล
วันที่ประมาณการ	วันที่ 7 เมษายน 2565

ลำดับที่	รายการ	ค่าวัสดุ/ค่าแรงงาน เป็นเงิน (บาท)	FACTOR F	รวมค่าก่อสร้าง เป็นเงิน (บาท)	หมายเหตุ
1	- ประเภทงานอาคาร	217,869.37	1.3056	284,450.25	- เงินล่วงหน้าจ่าย 0 %
2	- ป้ายโครงการ	3,500.00	-	-	- เงินประกันผลงานหัก 0 % - ดอกเบี้ยเงินกู้ 5 % - ภาษีมูลค่าเพิ่ม (VAT) 7 %
สรุป	รวมค่าก่อสร้างทั้งสิ้น			284,450.25	
	คิดเป็นเงินเพียง			283,900.00	
	ตัวอักษร	สองแสนแปดหมื่นสามพันเก้าร้อยบาทถ้วน			

ลงชื่อ
(นายจำรัส มั่งมี)
ผู้อำนวยการกองช่าง

ลงชื่อ
(นายสุวรรณ วงศ์อินทร์อยู่)
นักวิชาการเกษตรปฏิบัติการ

ลงชื่อ
(นายวรากรณ์ ไชยลาหงษ์)
นักวิชาการศึกษาชำนาญการ

ลงชื่อ
(นางเพชร แก้วดี)
ปลัดองค์การบริหารส่วนตำบลนาตาล

ลงชื่อ
(นายบง วงศ์อินทร์อยู่)
นายกองค์การบริหารส่วนตำบลนาตาล

บัญชีกำหนดราคากลางโครงการปรับปรุงซ่อมแซมศูนย์พัฒนาเด็กเล็กบ้านนาตาล หมู่ที่ 3

ปริมาณงาน รั้วถอนผนังเดิม จำนวน 43.00 ตร.ม และรั้ววัสดุผนังเหล็ก จำนวน 238.00 ตร.ม , ก่อฉาบพร้อมทาสีผนังใหม่ จำนวน 43.00 ตร.ม. , มุงหลังคาเมทัลชีท จำนวน 238 ตร.ม. , รั้วพื้นคอนกรีตเดิม เทพื้นคอนกรีตเสริมเหล็กใหม่พร้อมปูกระเบื้องพื้น จำนวน 36.00 ตร.ม. ,

กำจัดปลวก ระบบเดินท่อใต้อาคาร

แบบก่อสร้าง-

สถานที่ก่อสร้าง หมู่ที่ 3 บ้านนาตาล ตำบลนาตาล อำเภอเต่างอย จังหวัดสกลนคร

ประมาณการวันที่ 7 เมษายน พ.ศ. 2565

ฝ่ายประมาณการ กองช่าง องค์การบริหารส่วนตำบลนาตาล

ผู้ประมาณการ นายจำรัส มั่งมี (ผู้อำนวยการกองช่าง)

ลำดับ ที่	รายการ	จำนวน	หน่วย	ค่าวัสดุ		ค่าแรง		รวม ค่าแรง+ค่าวัสดุ	หมายเหตุ
				หน่วยละ	จำนวนเงิน	หน่วยละ	จำนวนเงิน		
1	งานตั้งนั่งร้าน	20.00	ตร.ม.	120.00	2,400.00	30.00	600.00	3,000.00	
2	ไม้แบบ	2.50	485.98	1,214.95	121.00	302.50	1,517.45		
3	ตะปู	3.00	กก.	40.81	122.43	-	-	122.43	
4	เหล็กฉาก(หนา)เจาะรู 6 รู	30.00	ตัว	25.00	750.00	-	-	750.00	
5	สกรู + ทัพพลาสติก	1.00	กล่อง	120.00	120.00	-	-	120.00	
6	ก่ออิฐมวลเบา	43.00	ตร.ม.	203.00	8,729.00	56.00	2,408.00	11,137.00	
7	ฉาบปูน	86.00	ตร.ม.	120.00	10,320.00	80.00	6,880.00	17,200.00	
8	เสาเอ็นและทับหลัง	48.00	ม.	79.00	3,792.00	44.00	2,112.00	5,904.00	
9	เหล็กเสริม RB ๑6 มม.	4.00	เส้น	61.37	245.48	9.10	36.40	281.88	
10	แผ่นเมทัลชีท 0.23 มม.มีฉนวนPE 5 มม.	238.00	ตร.ม.	256.00	60,928.00	70.00	16,660.00	77,588.00	
11	ครอบสันหลังคา	42.00	ม.	153.00	6,426.00	50.00	2,100.00	8,526.00	
12	ชุดครอบระบบแห้ง	42.00	ม.	200.00	8,400.00	100.00	4,200.00	12,600.00	
13	สกรูยึดแผ่นหลังคา	10.00	กล่อง	236.00	2,360.00	-	-	2,360.00	
14	เชิงชายไม้เทียม ทับ 2 ชั้น	66.00	ม.	45.00	2,970.00	45.00	2,970.00	5,940.00	
15	รางน้ำฝน(สังกะสี)+ท่อระบายน้ำฝน	28.00	ม.	150.00	4,200.00	100.00	2,800.00	7,000.00	
16	สีรองพื้น	86.00	ตร.ม.	47.00	4,042.00	34.00	2,924.00	6,966.00	
17	สีน้ำอะคริลิก 100%	86.00	ตร.ม.	47.00	4,042.00	34.00	2,924.00	6,966.00	
18	ท่อใยหิน 6" เชื่อมเข้าท่อสาธารณะ	3.00	ม.	60.00	180.00	100.00	300.00	480.00	
19	ทรายรองพื้น	3.60	ลบ.ม.	350.00	1,260.00	99.00	356.40	1,616.40	
20	คอนกรีต	4.10	ลบ.ม.	2,364.49	9,694.41	498.00	2,041.80	11,736.21	
21	เหล็กตะแกรงไวท์เมท 4 มม.@ 20x20 ซม.	36.00	ตร.ม.	40.00	1,440.00	5.00	180.00	1,620.00	
22	กระเบื้องพื้นขนาด 16" x 16"	36.00	ตร.ม.	350.00	12,600.00	158.00	5,688.00	18,288.00	
23	รั้วถอนพื้นคอนกรีต (รั้วชน)	36.00	ตร.ม.	-	-	70.00	2,520.00	2,520.00	
24	กำจัดปลวก ระบบเดินท่อใต้อาคาร	1.00	งาน	4,000.00	4,000.00	-	-	4,000.00	
25	งานซ่อมแซมโครงหลังคาส่วนที่ชำรุด	1.00	งาน	1,000.00	1,000.00	1,000.00	1,000.00	2,000.00	

บัญชีกำหนดราคากลางโครงการปรับปรุงซ่อมแซมศูนย์พัฒนาเด็กเล็กบ้านนาตาล หมู่ที่ 3

ปริมาณงาน รั้วถอนผนังเดิม จำนวน 43.00 ตร.ม และรั้ววัสดุผนังเหล็ก จำนวน 238.00 ตร.ม , ก่อฉาบพร้อมทาสีผนังใหม่ จำนวน 43.00 ตร.ม. , มุงหลังคาเมทริลชีท จำนวน 238 ตร.ม. , รั้วพื้นคอนกรีตเดิม เทพื้นคอนกรีตเสริมเหล็กใหม่พร้อมปูกระเบื้องพื้น จำนวน 36.00 ตร.ม. ,

กำจัดปลวก ระบบเดินท่อได้อาคาร

แบบก่อสร้าง-

สถานที่ก่อสร้าง หมู่ที่ 3 บ้านนาตาล ตำบลนาตาล อำเภอต่างอย จังหวัดสกลนคร

ประมาณการวันที่ 7 เมษายน พ.ศ. 2565

ฝ่ายประมาณการ กองช่าง องค์การบริหารส่วนตำบลนาตาล

ผู้ประมาณการ นายจำรัส มั่งมี (ผู้อำนวยการกองช่าง)

ลำดับ ที่	รายการ	จำนวน	หน่วย	ค่าวัสดุ		ค่าแรง		รวม ค่าแรง+ค่าวัสดุ	หมายเหตุ	
				หน่วยละ	จำนวนเงิน	หน่วยละ	จำนวนเงิน			
26	งานรั้วพื้นปูนร่องระบายน้ำ (รั้วชน)	2.00	ม.	-	-	75.00	150.00	150.00		
27	งานรั้วและติดตั้งสายไฟพร้อมอุปกรณ์	1.00	งาน	-	-	1,000.00	1,000.00	1,000.00		
28	งานรั้วถอนผนังเดิมและหน้าต่างช่องแสง	43.00	ตร.ม.	-	-	40.00	1,720.00	1,720.00	รั้วชน	
29	งานรั้วหลังคา เดิม	238.00	ตร.ม.	-	-	20.00	4,760.00	4,760.00	รั้วกอง	
รวม								ค่าวัสดุ+ค่าแรงงาน	217,869.37	
ตัวอักษร รวมเป็นเงิน								ค่า F. 1.3056	284,450.25	
สองแสนแปดหมื่นสามพันเก้าร้อยบาทถ้วน								เป็นเงินทั้งสิ้น	284,450.25	
								คิดเพียง	283,900.00	

ลงชื่อประธานกรรมการ

(นายจำรัส มั่งมี)

ผู้อำนวยการกองช่าง

ลงชื่อผู้เห็นชอบ

(นางเพชร แก้วดี)

ปลัดองค์การบริหารส่วนตำบลนาตาล

ลงชื่อกรรมการ

(นายสุวรรณ วงศ์อินทร์อยู่)

นักวิชาการเกษตรปฏิบัติการ

ลงชื่อผู้อนุมัติ

(นายบง วงศ์อินทร์อยู่)

นายกองค์การบริหารส่วนตำบลนาตาล

ลงชื่อกรรมการ

(นายวรากรณ์ ไชยลาหงษ์)


นักวิชาการศึกษาชำนาญการ





องค์การบริหารส่วนตำบลนาตาล
อำเภอต่างอย จังหวัดสกลนคร

ชื่อโครงการ :
โครงการปรับปรุงซ่อมแซม
ศูนย์พัฒนาเด็กเล็กบ้านนาตาล หมู่ที่ 3

สถานที่ก่อสร้าง :
ศูนย์พัฒนาเด็กเล็กบ้านนาตาล
ต.นาตาล อ.ต่างอย จ.สกลนคร

สำรวจ :

นางสาวชลธิชา ยะพลหา
ผู้ช่วยนายช่างเขียนแบบ


เขียนแบบ :

นางสาวชลธิชา ยะพลหา
ผู้ช่วยนายช่างเขียนแบบ

ตรวจสอบ :

นายจรัส มั่งมี
ผู้อำนวยการกองช่าง

แบบแสดง :
แบบแปลนพื้น

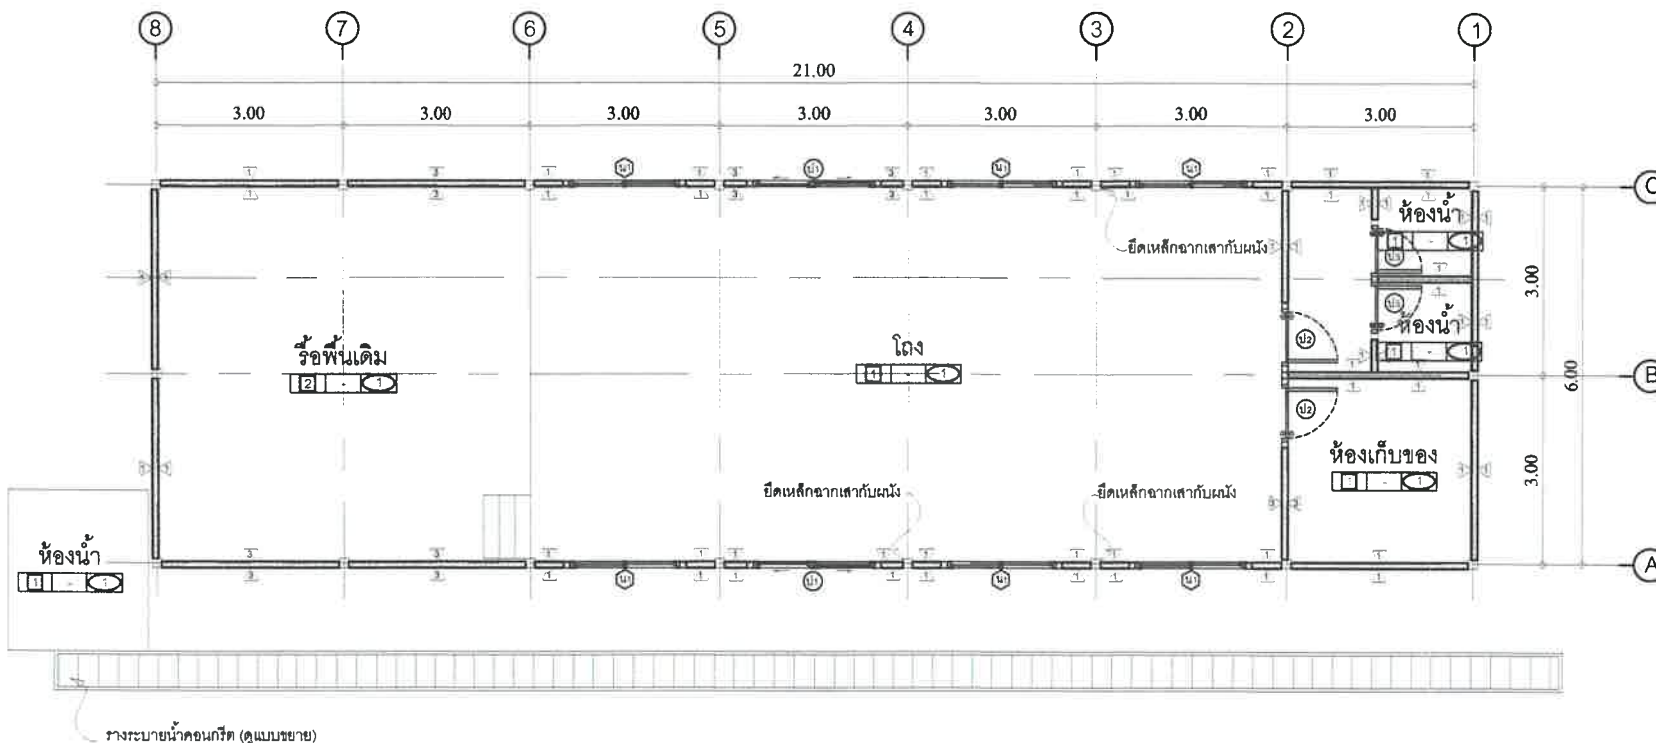วัน/เดือน/ปี 7/4/2565

แบบเลขที่ / แผ่นที่ : 1/3



- 1 ผนังเดิม
- 3 รื้อผนังเดิม ก่ออิฐ ฉาบปูน ทาสี
- 1 พื้นเดิม
- 2 รื้อพื้นเดิม ติดตั้งระบบกำจัดปลวก ระบบเดินท่อในอาคาร เทพื้น ปูกระเบื้อง
- ⊖ ฝ้าเพดานเดิม

แบบแสดงแปลนพื้น
มาตราส่วน 1 : 120



องค์การบริหารส่วนตำบลนาตาล
อำเภอต่างอย จังหวัดสกลนคร

ชื่อโครงการ :
โครงการปรับปรุงซ่อมแซม
ศูนย์พัฒนาเด็กเล็กบ้านนาตาล หมู่ที่ 3

สถานที่ก่อสร้าง :
ศูนย์พัฒนาเด็กเล็กบ้านนาตาล
ต.นาตาล อ.ต่างอย จ.สกลนคร

สำรวจ :

นางสาวศศิชา ยะพลหา
ผู้ช่วยนายช่างเขียนแบบ

เขียนแบบ :


นางสาวศศิชา ยะพลหา
ผู้ช่วยนายช่างเขียนแบบ

ตรวจสอป :

นายจำรัส มั่งมี
ผู้อำนวยการกองช่าง

แบบแสดง :
แบบแปลนหลังคา


วันเดือนปี	7/4/2565
แบบเลขที่	แผ่นที่ : 2/3

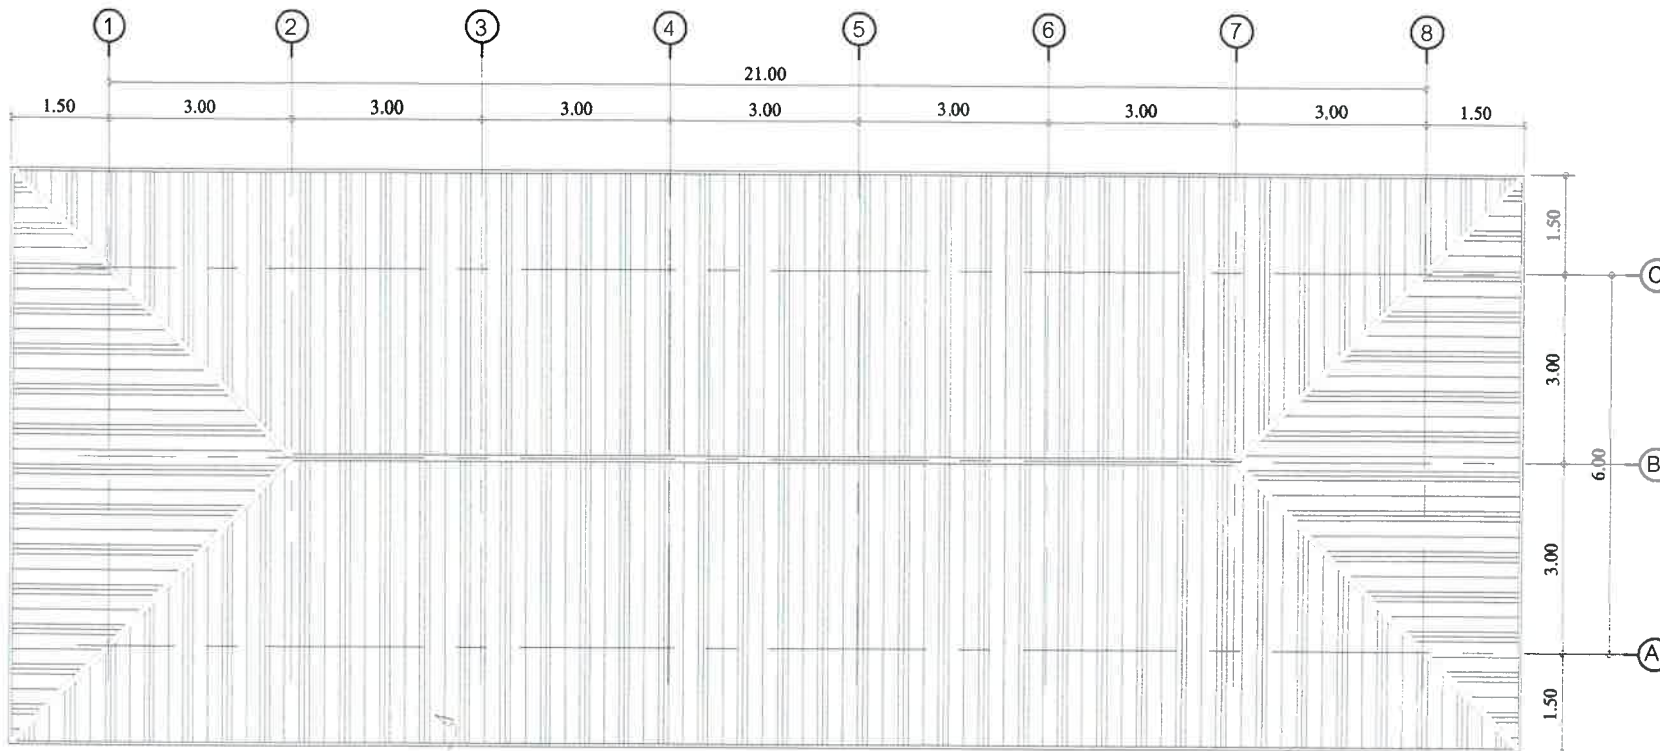

เปลี่ยนวัสดุมุงหลังคา
เมทริลซีท หนา 0.23 มีฉนวน PE 5 มม.

เปลี่ยนรางระบายน้ำฝน
เปลี่ยนเชิงชาย

แบบแสดงแปลนหลังคา
มาตราส่วน 1 : 120

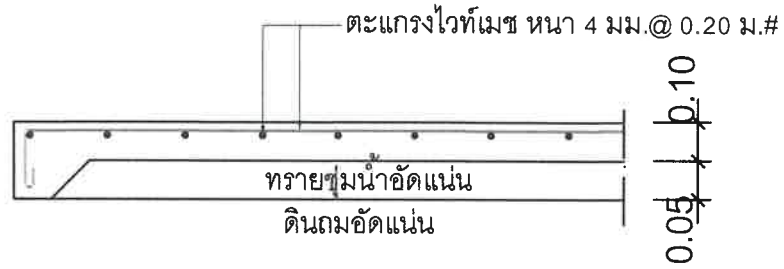

แบบขยายการเสริมเหล็กพื้น
not to scale



แบบขยายท่อระบายน้ำสาธารณะ
not to scale



องค์การบริหารส่วนตำบลนาดาล
อำเภอเต่างอย จังหวัดสกลนคร

ชื่อโครงการ :

โครงการปรับปรุงซ่อมแซม
ศูนย์พัฒนาเด็กเล็กบ้านนาดาล หมู่ที่ 3

สถานที่ก่อสร้าง :

ศูนย์พัฒนาเด็กเล็กบ้านนาดาล
ต.นาดาล อ.เต่างอย จ.สกลนคร

สำรวจ :

นางสาวชลธิชา ยะพลหา
ผู้ช่วยนายช่างเขียนแบบ

เขียนแบบ :

นางสาวชลธิชา ยะพลหา
ผู้ช่วยนายช่างเขียนแบบ

ตรวจสอบ :

นายจรัส มิ่งมี
ผู้อำนวยการกองช่าง

แบบแสดง :

แบบแปลนหลังคา

วันเดือนปี

7/4/2565

แบบเลขที่

แผ่นที่ :

3/3



องค์การบริหารส่วนตำบลนาดาล
อำเภอเต่างอย จังหวัดสกลนคร

ชื่อโครงการ :
ป้ายโครงการ

สถานที่ก่อสร้าง :
ตำบลนาดาล
อำเภอเต่างอย จังหวัดสกลนคร

สำรวจ :

นายนิพนธ์ จอยภูธร
นายช่างโยธาชำนาญงาน

เขียนแบบ :

นางสาวชลธิชา ชะพลหา
ผู้ช่วยนายช่างเขียนแบบ

ตรวจสอบ :

นายจรัส มั่งมี
ผู้อำนวยการกองช่าง

แบบแสดง :
มาตรฐานป้ายโครงการก่อสร้าง

วันเดือนปี
แบบเลขที่ : แผ่นที่ : 1/1

โครงการก่อสร้างขององค์การบริหารส่วนตำบลนาดาล

โครงการ.....

ตำบลนาดาล อำเภอเต่างอย จังหวัดสกลนคร

ปริมาณงาน :


งบประมาณ :บาท (.....) คณะกรรมการตรวจการจ้าง

วันเริ่มสัญญา :วันสิ้นสุดสัญญา..... 1. ประธาน

ผู้รับจ้าง : 2. กรรมการ

ผู้ควบคุมงาน : 3. กรรมการ


..... 4. กรรมการ

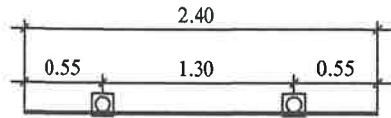


แบบแปลน
มาตรฐาน 1 : 50

รายละเอียดประกอบแบบ


- เสา ฝั่งป้ายให้ทาสีน้ำมันสีเขียว ทุกด้าน
- ตัวอักษรสีขาว ให้ใช้ขนาดตามความเหมาะสม
- ตำแหน่งการติดตั้งป้ายโครงการฯ และรายละเอียดอื่นที่มีได้กำหนดไว้ในแบบ ให้ผู้ควบคุมงานเป็นผู้กำหนด

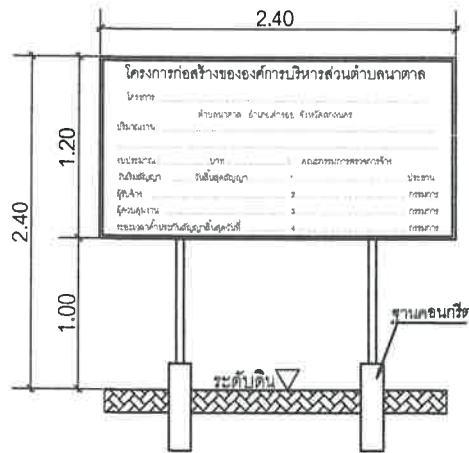

รูปด้านหน้า
มาตรฐาน 1 : 50

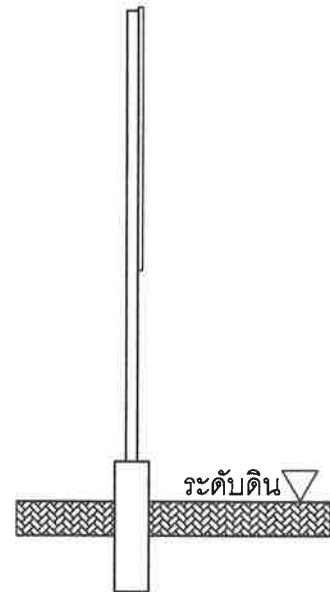

รูปด้านข้าง
มาตรฐาน 1 : 50

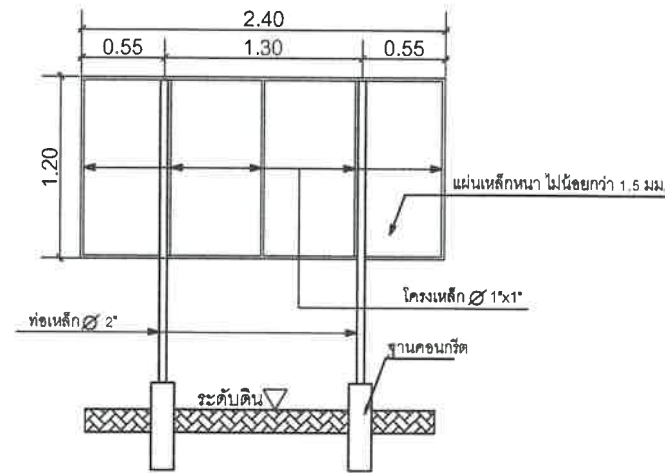

รูปด้านหลัง
มาตรฐาน 1 : 50