

ตารางแสดงวงเงินงบประมาณที่ได้รับจัดสรรและราคากลางในงานจ้างก่อสร้าง

๑. ชื่อโครงการ ปรับปรุงซ่อมแซมศูนย์พัฒนาเด็กเล็กบ้านม่วงคำ ตำบลนาตาล อำเภอต่างอย จังหวัด สกลนคร/หน่วยงานเจ้าของโครงการ สำนักปลัด องค์การบริหารส่วนตำบลนาตาล
๒. วงเงินงบประมาณที่ได้รับจัดสรร ๒๗๑,๐๐๐.๐๐ บาท
๓. ลักษณะงานโดยสังเขป โครงการปรับปรุงซ่อมแซมศูนย์พัฒนาเด็กเล็กบ้านม่วงคำ ตำบลนาตาล อำเภอต่างอย จังหวัดสกลนคร ปริมาณงาน รั้วถอนผ้าเพดาน จำนวน ๓๒.๔๐ ตร.ม. , รั้วถอนผนังเดิม จำนวน ๕๑.๐๐ ตร.ม. และรั้ววัสดุผนังหลังคา จำนวน ๒๓๘ ตร.ม. , ก่อฉาบพร้อมทาสีผนังใหม่ จำนวน ๕๑.๐๐ ตร.ม. , ติดตั้งหน้าต่างอลูมิเนียม(เดิม) จำนวน ๒ ชุด ติดตั้งผ้าเพดานใหม่พร้อมทาสี จำนวน ๓๒.๔๐ ตร.ม. , มุงหลังคาเมทัลชีท จำนวน ๒๓๘ ตร.ม. , ซ่อมแซมหัวเสาและรอยรั่วผนัง รายละเอียดตามแบบองค์การบริหารส่วนตำบลนาตาลกำหนด
๔. ราคากลางคำนวณ ณ วันที่ ๗ เมษายน ๒๕๖๕ เป็นเงิน ๒๗๑,๐๐๐.๐๐ บาท
๕. บัญชีประมาณการราคากลาง
 - ๕.๑ แบบ ปร.๔
 - ๕.๒ แบบ ปร.๕
๖. รายชื่อคณะกรรมการกำหนดราคากลาง
 - ๖.๑ นายจำรัส มั่งมี ตำแหน่ง ผู้อำนวยการกองช่าง
 - ๖.๒ นายวุฒากรณ์ ไชลายหงษ์ ตำแหน่ง นักวิชาการศึกษาชำนาญการ
 - ๖.๓ นายสุวรรณ วงศ์อินทร์อยู่ ตำแหน่ง นักวิชาการเกษตรปฏิบัติการ

สรุปผลการกำหนดราคากลางค่าก่อสร้าง

ชื่อโครงการ	โครงการปรับปรุงซ่อมแซมศูนย์พัฒนาเด็กเล็กบ้านม่วงคำ หมู่ที่ 4
เจ้าของโครงการ	องค์การบริหารส่วนตำบลนาตาล
สถานที่ดำเนินการ	บ้านม่วงคำ หมู่ที่ 4 ตำบลนาตาล อำเภอเต่างอย จังหวัดสกลนคร
คัดลอก/ตัดแปลง	จากแบบแปลนองค์การบริหารส่วนตำบลนาตาล
วันที่ประมาณการ	วันที่ 7 เมษายน 2565

ลำดับที่	รายการ	ค่าวัสดุ/ค่าแรงงาน เป็นเงิน (บาท)	FACTOR F	รวมค่าก่อสร้าง เป็นเงิน (บาท)	หมายเหตุ
1	- ประเภทงานอาคาร	207,659.59	1.3056	271,120.36	- เงินล่วงหน้าจ่าย 0 %
2	- ป้ายโครงการ	3,500.00	-	-	- เงินประกันผลงานหัก 0 % - ดอกเบี้ยเงินกู้ 5 % - ภาษีมูลค่าเพิ่ม (VAT) 7 %
สรุป	รวมค่าก่อสร้างทั้งสิ้น			271,120.36	
	คิดเป็นเงินเพียง			271,000.00	
	ตัวอักษร	สองแสนเจ็ดหมื่นหนึ่งพันบาทถ้วน			

ลงชื่อ
(นายจำรัส มั่งมี)
ผู้อำนวยการกองช่าง

ลงชื่อ
(นายวรากรณ์ ไชลายหงษ์)
นักวิชาการศึกษาชำนาญการ

ลงชื่อ
(นายสุวรรณ วงศ์อินทร์อยู่)
นักวิชาการเกษตรปฏิบัติการ

ลงชื่อ
(นางเพชร แก้วดี)
ปลัดองค์การบริหารส่วนตำบลนาตาล

ลงชื่อ
(นายบง วงศ์อินทร์อยู่)
นายกองค์การบริหารส่วนตำบลนาตาล

บัญชีกำหนดราคากลางโครงการปรับปรุงซ่อมแซมศูนย์พัฒนาเด็กเล็กบ้านม่วงคำ หมู่ที่ 4

ปริมาณงาน รั้วถนนฝ้ายเทศาน จำนวน 32.40 ตร.ม. ,รั้วถนนผนังเดิม จำนวน 51.00 ตร.ม และรั้ววัสดุผนังหลังคา จำนวน 238.00 ตร.ม ,ก่อฉาบพร้อม
ทาสีผนังใหม่ จำนวน 51.00 ตร.ม. ,ติดตั้งหน้าต่างอลูมิเนียม(เดิม) จำนวน 2 ชุด ,ติดตั้งฝ้ายเทศานใหม่พร้อมทาสี จำนวน 32.40 ตร.ม. ,

มุงหลังคาเมทริลชีท จำนวน 238 ตร.ม. ,ซ่อมแซมหัวเสาและรอยรั่วผนัง

แบบก่อสร้าง-

สถานที่ก่อสร้าง หมู่ที่ 4 บ้านม่วงคำ ตำบลนาตาล อำเภอเต่างอย จังหวัดสกลนคร

ประมาณการวันที่ 7 เมษายน พ.ศ. 2565

ฝ่ายประมาณการ กองช่าง องค์การบริหารส่วนตำบลนาตาล

ผู้ประมาณการ นายจำรัส มั่งมี (ผู้อำนวยการกองช่าง)

ลำดับ ที่	รายการ	จำนวน	หน่วย	ค่าวัสดุ		ค่าแรง		รวม ค่าแรง+ค่าวัสดุ	หมายเหตุ
				หน่วยละ	จำนวนเงิน	หน่วยละ	จำนวนเงิน		
1	งานตั้งนั่งร้าน	20.00	ตร.ม.	120.00	2,400.00	30.00	600.00	3,000.00	
2	ไม้แบบ	5.50	ลบ.ฟ.	485.98	2,672.89	121.00	665.50	3,338.39	
3	ตะปู	5.00	กก.	40.81	204.05	-	-	204.05	
4	ปูนเกร้าท์	10.00	ถุง	250.00	2,500.00	-	-	2,500.00	
5	ก่ออิฐมวลเบา	51.00	ตร.ม.	203.00	10,353.00	56.00	2,856.00	13,209.00	
6	ฉาบปูน	100.00	ตร.ม.	120.00	12,000.00	80.00	8,000.00	20,000.00	
7	เสาเอ็นและทับหลัง	36.00	ม.	79.00	2,844.00	44.00	1,584.00	4,428.00	
8	เหล็กเสริม RB ๑6 มม.	5.00	เส้น	61.37	306.85	9.10	45.50	352.35	
9	ลวดเชื่อม	1.00	กิโลกรัม	159.00	159.00	-	-	159.00	
10	แผ่นเมทริลชีท 0.23 มม.มีฉนวนPE 5 มม.	238.00	ตร.ม.	256.00	60,928.00	70.00	16,660.00	77,588.00	
11	ครอบสันหลังคา	42.00	ม.	153.00	6,426.00	50.00	2,100.00	8,526.00	
12	ชุดครอบระบบแห้ง	42.00	ม.	200.00	8,400.00	100.00	4,200.00	12,600.00	
13	สกรูยิงแผ่นหลังคา	10.00	กิโลกรัม	236.00	2,360.00	-	-	2,360.00	
14	สมาร์ทบอร์ด 4 มม.	32.40	ตร.ม.	80.00	2,592.00	52.00	1,684.80	4,276.80	
15	ไม้มอดฝ้ายเทศาน (เดิม)	54.00	ม.	-	-	40.00	2,160.00	2,160.00	
16	สกรู (ยิงฝ้าย)	5.00	กิโลกรัม	80.00	400.00	-	-	400.00	
17	สีรองพื้น	230.00	ตร.ม.	47.00	10,810.00	34.00	7,820.00	18,630.00	
18	สีน้ำอะคริลิก 100%	230.00	ตร.ม.	47.00	10,810.00	34.00	7,820.00	18,630.00	
19	สีน้ำมัน	1.00	กิโลกรัม	600.00	600.00	250.00	250.00	850.00	
20	ค่าแรงเกร้าท์หัวเสาและผนัง	1.00	งาน	-	-	2,000.00	2,000.00	2,000.00	
21	ติดตั้งหน้าต่างอลูมิเนียม (เดิม)	2.00	ชุด	-	-	500.00	1,000.00	1,000.00	
22	งานซ่อมแซมโครงหลังคาส่วนที่ชำรุด	1.00	งาน	1,000.00	1,000.00	1,000.00	1,000.00	2,000.00	
23	งานซ่อมรอยรั่วผนัง	1.00	งาน	500.00	500.00	500.00	500.00	1,000.00	
24	งานรื้อและติดตั้งสายไฟพร้อมอุปกรณ์	1.00	งาน	-	-	1,000.00	1,000.00	1,000.00	
25	งานรื้อถอนผนังเดิมและหน้าต่างอลูมิเนียม	51.00	ตร.ม.	-	-	40.00	2,040.00	2,040.00	รื้อถอน

บัญชีกำหนดราคากลางโครงการปรับปรุงซ่อมแซมศูนย์พัฒนาเด็กเล็กบ้านม่วงคำ หมู่ที่ 4

ปริมาณงาน รั้วถนนฝ้ายเพดาน จำนวน 32.40 ตร.ม. ,รั้วถนนผนังเดิม จำนวน 51.00 ตร.ม และรั้ววัสดุผนังหลังคา จำนวน 238.00 ตร.ม ,ก่ออาบพร้อม
ทาสีผนังใหม่ จำนวน 51.00 ตร.ม. ,ติดตั้งหน้าต่างอลูมิเนียม(เดิม) จำนวน 2 ชุด ,ติดตั้งฝ้ายเพดานใหม่พร้อมทาสี จำนวน 32.40 ตร.ม. ,
มุงหลังคาเมทัลชีท จำนวน 238 ตร.ม. ,ซ่อมแซมหัวเสาและรอยรั่วผนัง

แบบก่อสร้าง-

สถานที่ก่อสร้าง หมู่ที่ 4 บ้านม่วงคำ ตำบลนาตาล อำเภอต่างอย จังหวัดสกลนคร

ประมาณการวันที่ 7 เมษายน พ.ศ. 2565

ฝ่ายประมาณการ กองช่าง องค์การบริหารส่วนตำบลนาตาล

ผู้ประมาณการ นายจรัส มั่งมี (ผู้อำนวยการกองช่าง)

ลำดับ ที่	รายการ	จำนวน	หน่วย	ค่าวัสดุ		ค่าแรง		รวม ค่าแรง+ค่าวัสดุ	หมายเหตุ	
				หน่วยละ	จำนวนเงิน	หน่วยละ	จำนวนเงิน			
26	งานรั้วฝ้ายเพดานเดิม	32.40	ตร.ม.	-	-	20.00	648.00	648.00	รั้วก่อ	
27	งานรั้วหลังคา เดิม	238.00	ตร.ม.	-	-	20.00	4,760.00	4,760.00	รั้วก่อ	
รวม								ค่าวัสดุ+ค่าแรงงาน	207,659.59	
ตัวอักษร รวมเป็นเงิน								ค่า F. 1.3056	271,120.36	
สองแสนเจ็ดหมื่นหนึ่งพันบาทถ้วน								เป็นเงินทั้งสิ้น	271,120.36	
								คิดเพียง	271,000.00	

ลงชื่อ
(นายจรัส มั่งมี)
ผู้อำนวยการกองช่าง

ลงชื่อ
(นางเพชร แก้วดี)
ปลัดองค์การบริหารส่วนตำบลนาตาล

ลงชื่อ.....
(นายวรากรณ์ ไชลาหยงษ์)
นักวิชาการศึกษาชำนาญการ

ลงชื่อ.....
(นายบง วงศ์อินทร์อยู่)
นายกองค์การบริหารส่วนตำบลนาตาล

ลงชื่อ.....
(นายสุวรรณ วงศ์อินทร์อยู่)
นักวิชาการเกษตรปฏิบัติการ



องค์การบริหารส่วนตำบลนาตาล
อำเภอเต่างอย จังหวัดสกลนคร

ชื่อโครงการ :
โครงการปรับปรุงซ่อมแซม
ศูนย์พัฒนาเด็กเล็กบ้านม่วงคำ หมู่ที่ 4

สถานที่ก่อสร้าง :
ศูนย์พัฒนาเด็กเล็กบ้านม่วงคำ
ต.นาตาล อ.เต่างอย จ.สกลนคร

สำรวจ :

นางสาวชลธิชา ยะพลหา
ผู้ช่วยนายช่างเขียนแบบ

เขียนแบบ :


นางสาวชลธิชา ยะพลหา
ผู้ช่วยนายช่างเขียนแบบ

ตรวจจสอบ :

นายจรัส มั่งมี
ผู้อำนวยการกองช่าง

แบบแสดง :
แบบแปลนพื้น

วันเดือนปี	7/4/2565
แบบเลขที่	แผ่นที่ : 1/2

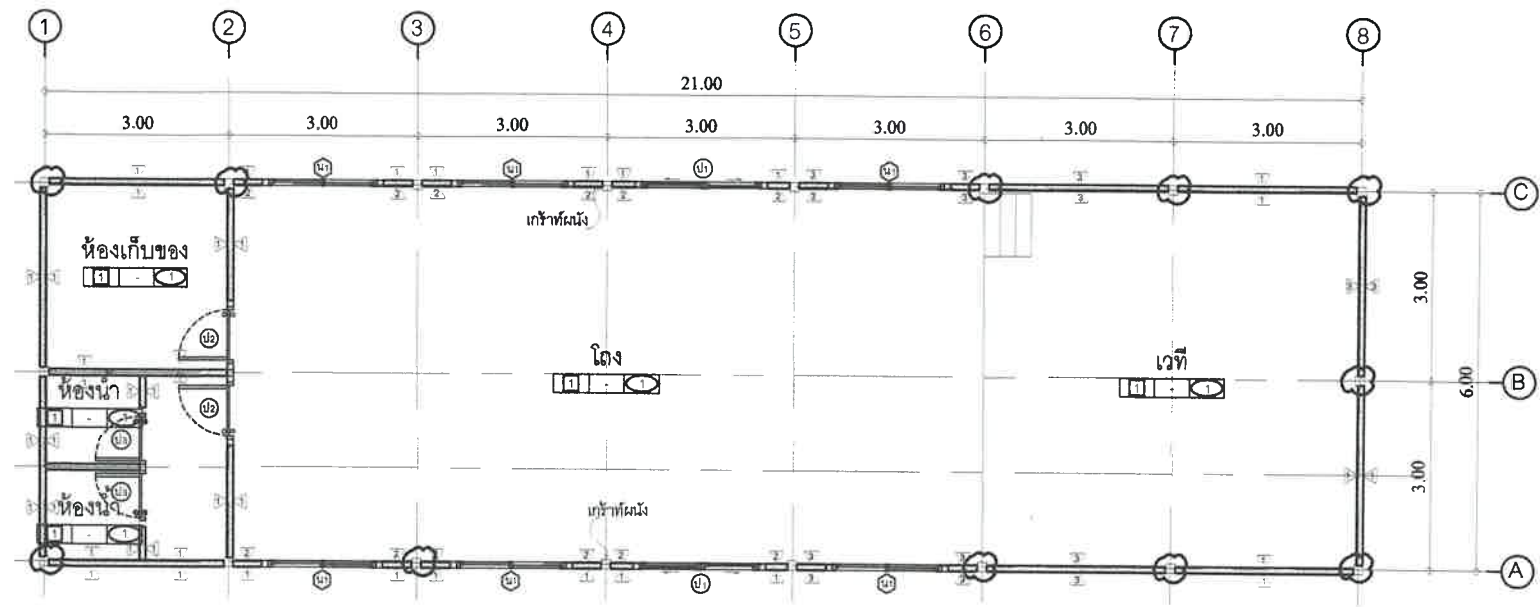

- 1 ผนังเดิม
- 2 ผนังเดิม ซ่อมรอยร้าว ทาสี
- 3 รื้อผนังเดิม ก่ออิฐ ฉาบปูน ทาสี
- 1 ฝ้าเดิม
- 1 รื้อฝ้าเพดานส่วนที่รื้อผนังและเก้าอี้หัวเสา และติดตั้งใหม่พร้อมไม้ขอบ
- C เก้าอี้หัวเสา


แบบแสดงแปลนพื้น
มาตราส่วน 1 : 120





องค์การบริหารส่วนตำบลนาตาล
อำเภอต่างอย จังหวัดสกลนคร

ชื่อโครงการ :
โครงการปรับปรุงซ่อมแซม
ศูนย์พัฒนาเด็กเล็กบ้านม่วงคำ หมู่ที่ 4

สถานที่ก่อสร้าง :
ศูนย์พัฒนาเด็กเล็กบ้านม่วงคำ
ต.นาตาล อ.ต่างอย จ.สกลนคร


สำรวจ :

นางสาวชลธิชา ยะพลหา
ผู้ช่วยนายช่างเขียนแบบ

เขียนแบบ :

นางสาวชลธิชา ยะพลหา
ผู้ช่วยนายช่างเขียนแบบ

ตรวจออกแบบ :

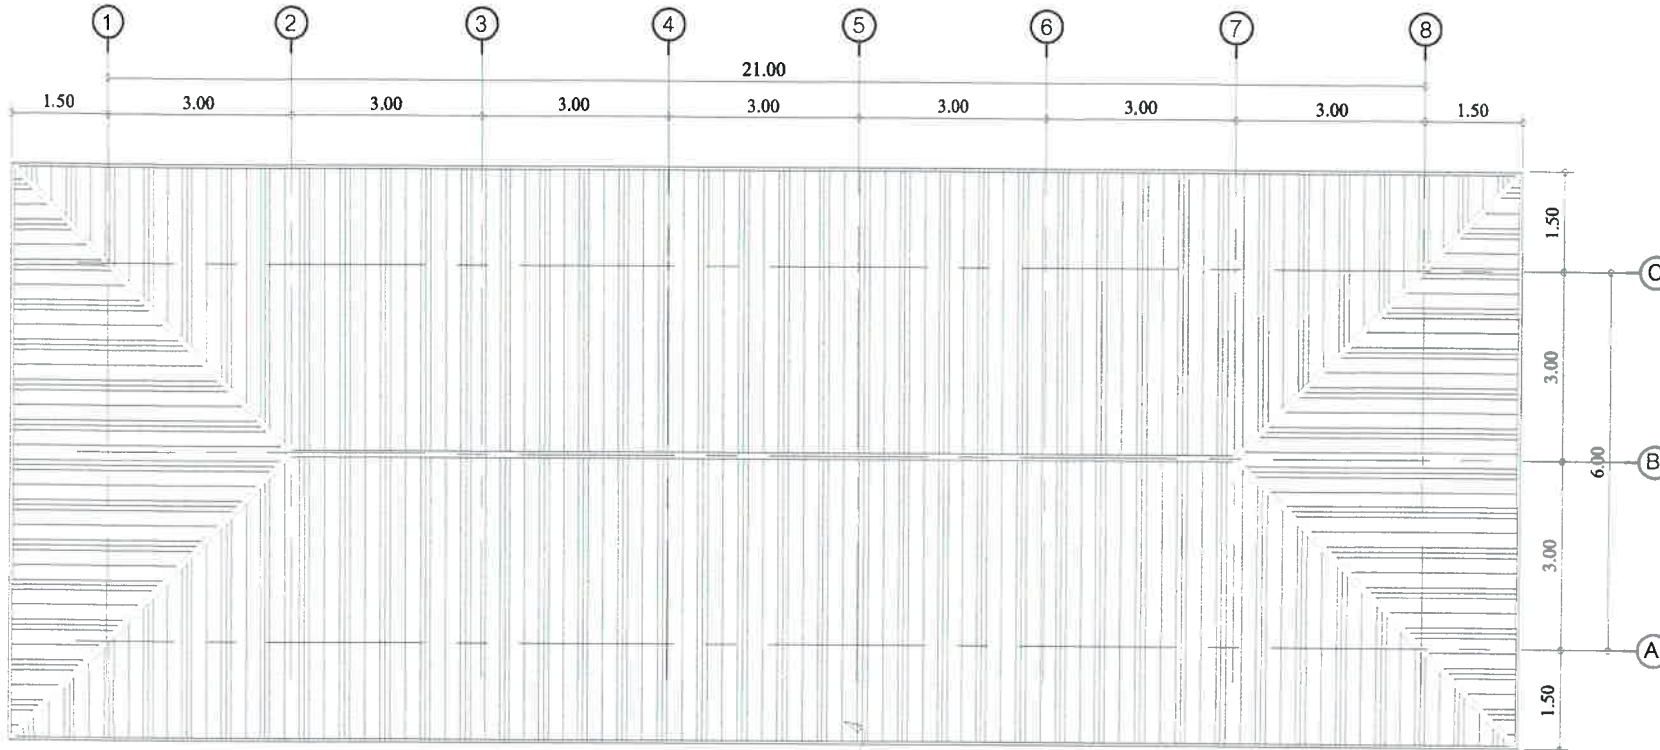นายจำรัส นังมี
ผู้อำนวยการกองช่าง

แบบแสดง :
แบบแปลนหลังคา

วัน/เดือน/ปี	7/4/2565
แบบเลขที่	แผ่นที่ : 2/2



เปลี่ยนวัสดุมุงหลังคา
เมทัลชีท หนา 0.23 มีฉนวน PE 5 มม.

แบบแสดงแปลนหลังคา

มาตราส่วน 1 : 120



องค์การบริหารส่วนตำบลนาตาล
อำเภอต่างอย จังหวัดสกลนคร

ชื่อโครงการ :
ป้ายโครงการ

สถานที่ก่อสร้าง :
ตำบลนาตาล
อำเภอต่างอย จังหวัดสกลนคร

สำรวจ :

นายนิพนธ์ งามภูธร
นายช่างโยธาชำนาญงาน

เขียนแบบ :

นางสาวชลธิชา ขะพลหา
ผู้ช่วยนายช่างเขียนแบบ

ตรวจสอบ :

นายจรัส มั่งมี
ผู้อำนวยการกองช่าง

แบบแสดง :
มาตรฐานป้ายโครงการก่อสร้าง

วันเดือนปี
แบบเลขที่
แผ่นที่ : 1/1

โครงการก่อสร้างขององค์การบริหารส่วนตำบลนาตาล

โครงการ.....

ตำบลนาตาล อำเภอต่างอย จังหวัดสกลนคร

ปริมาณงาน :


งบประมาณ :บาท (.....) คณะกรรมการตรวจการจ้าง

วันเริ่มสัญญา :วันสิ้นสุดสัญญา..... 1. ประธาน

ผู้รับจ้าง : 2. กรรมการ

ผู้ควบคุมงาน : 3. กรรมการ


4. กรรมการ

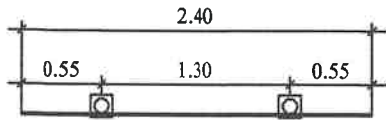


แบบแปลน
มาตรฐาน 1 : 50

รายละเอียดประกอบแบบ


- เสาค้ำป้ายให้ทาสีน้ำมันสีเขียว ทุกด้าน
- ตัวอักษรสีขาว ให้ใช้ขนาดตามความเหมาะสม
- ตำแหน่งการติดตั้งป้ายโครงการฯ และรายละเอียดอื่นที่มีได้กำหนดไว้ในแบบ ให้ผู้ควบคุมงานเป็นผู้กำหนด

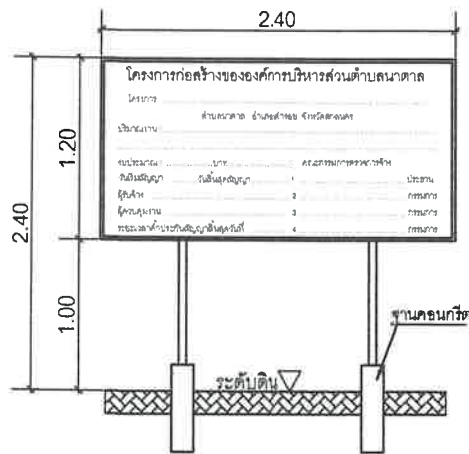

รูปด้านหน้า
มาตรฐาน 1 : 50

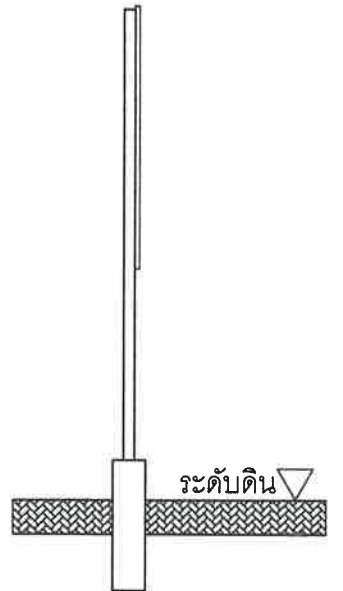

รูปด้านข้าง
มาตรฐาน 1 : 50

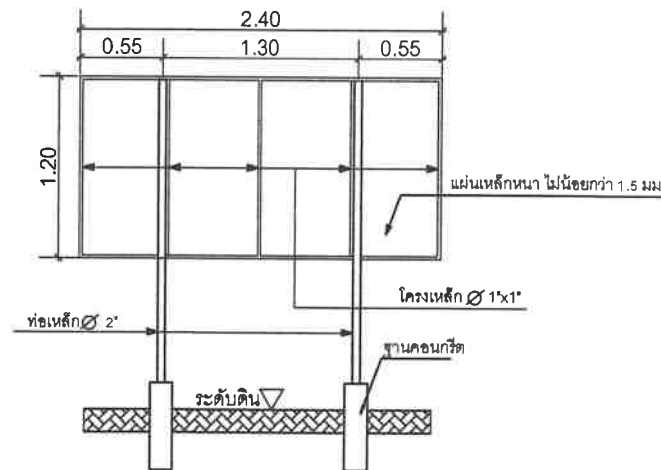

รูปด้านหลัง
มาตรฐาน 1 : 50